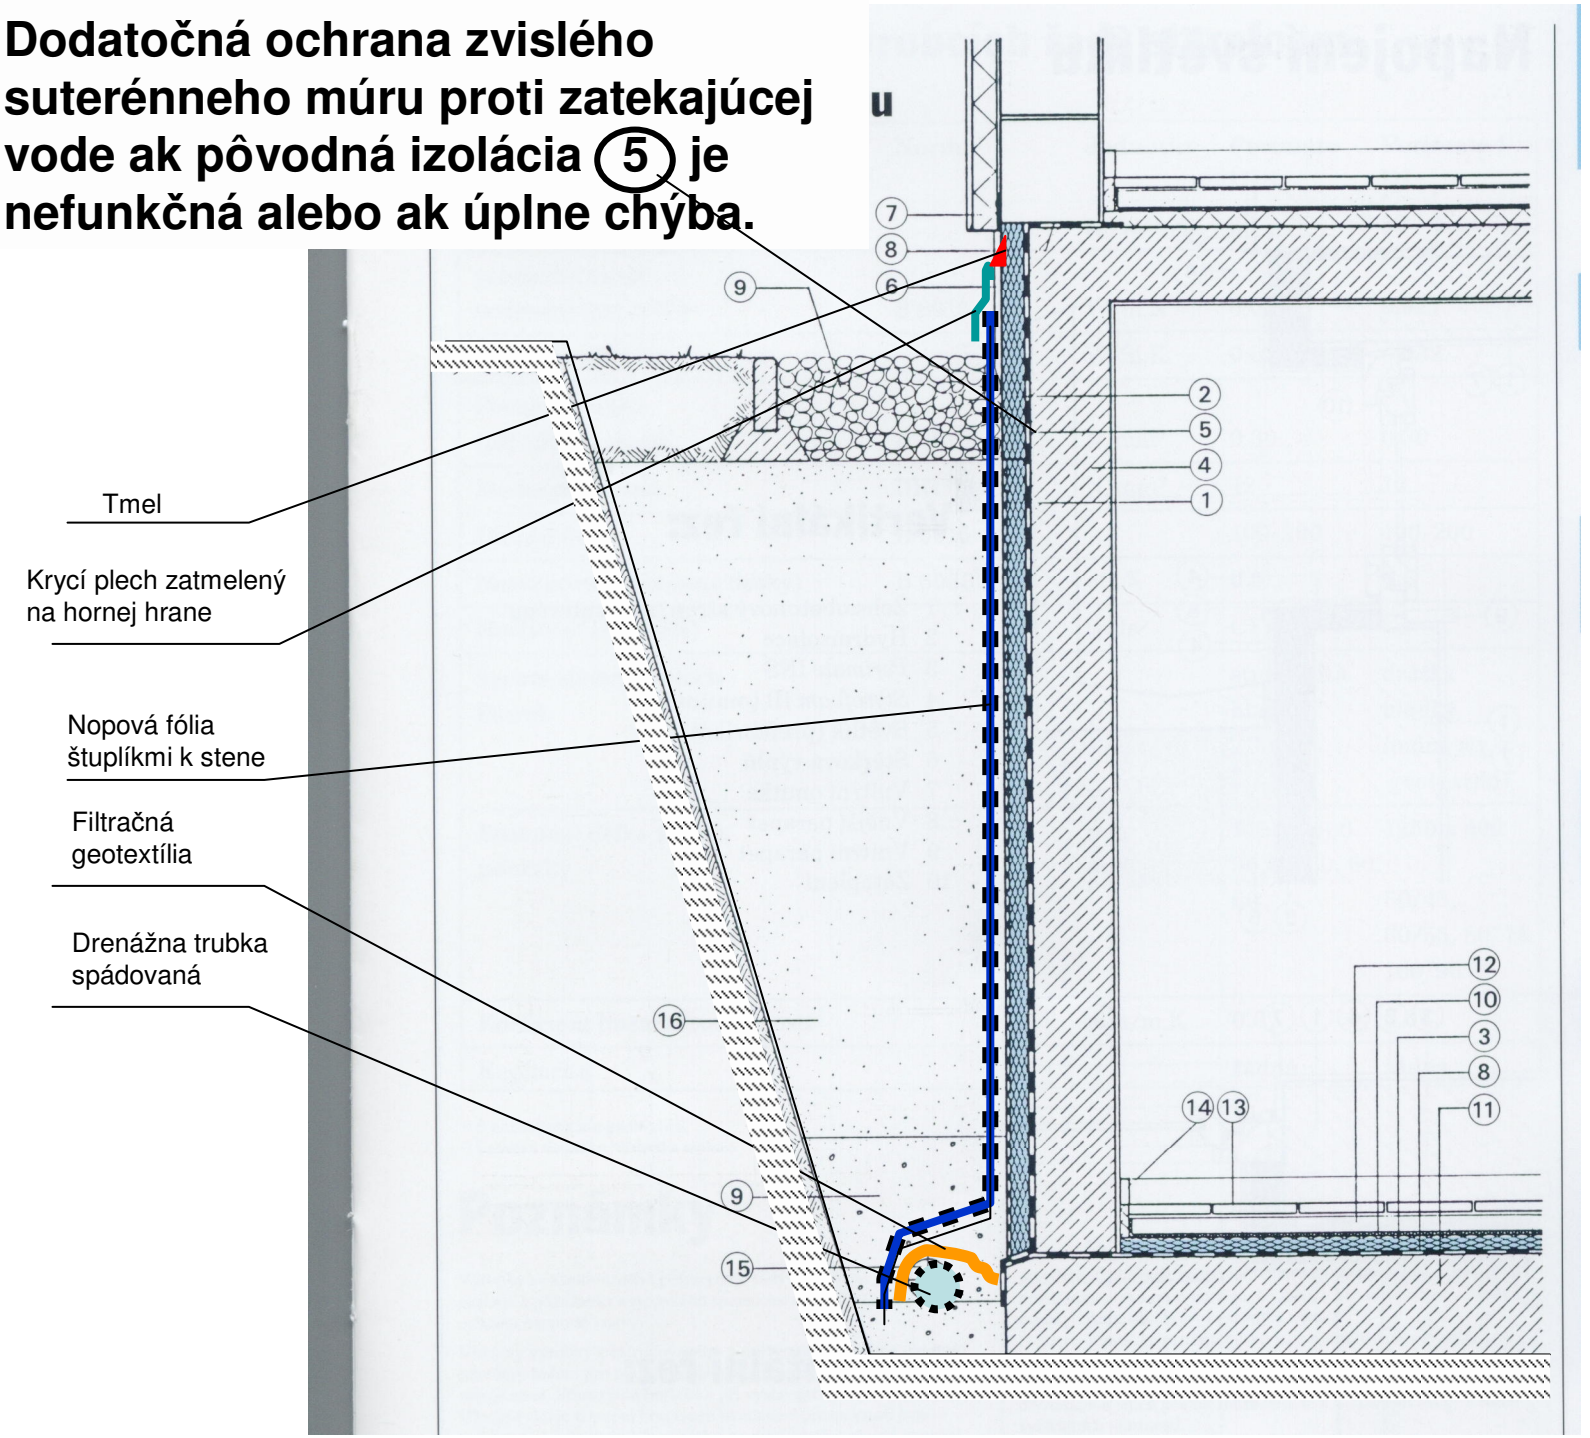Dodatočná ochrana zvislého suterénneho múru proti zatekajúcej vode ak pôvodná izolácia (5) je nefunkčná alebo ak úplne chýba.